РОЗРІЗ 2-2

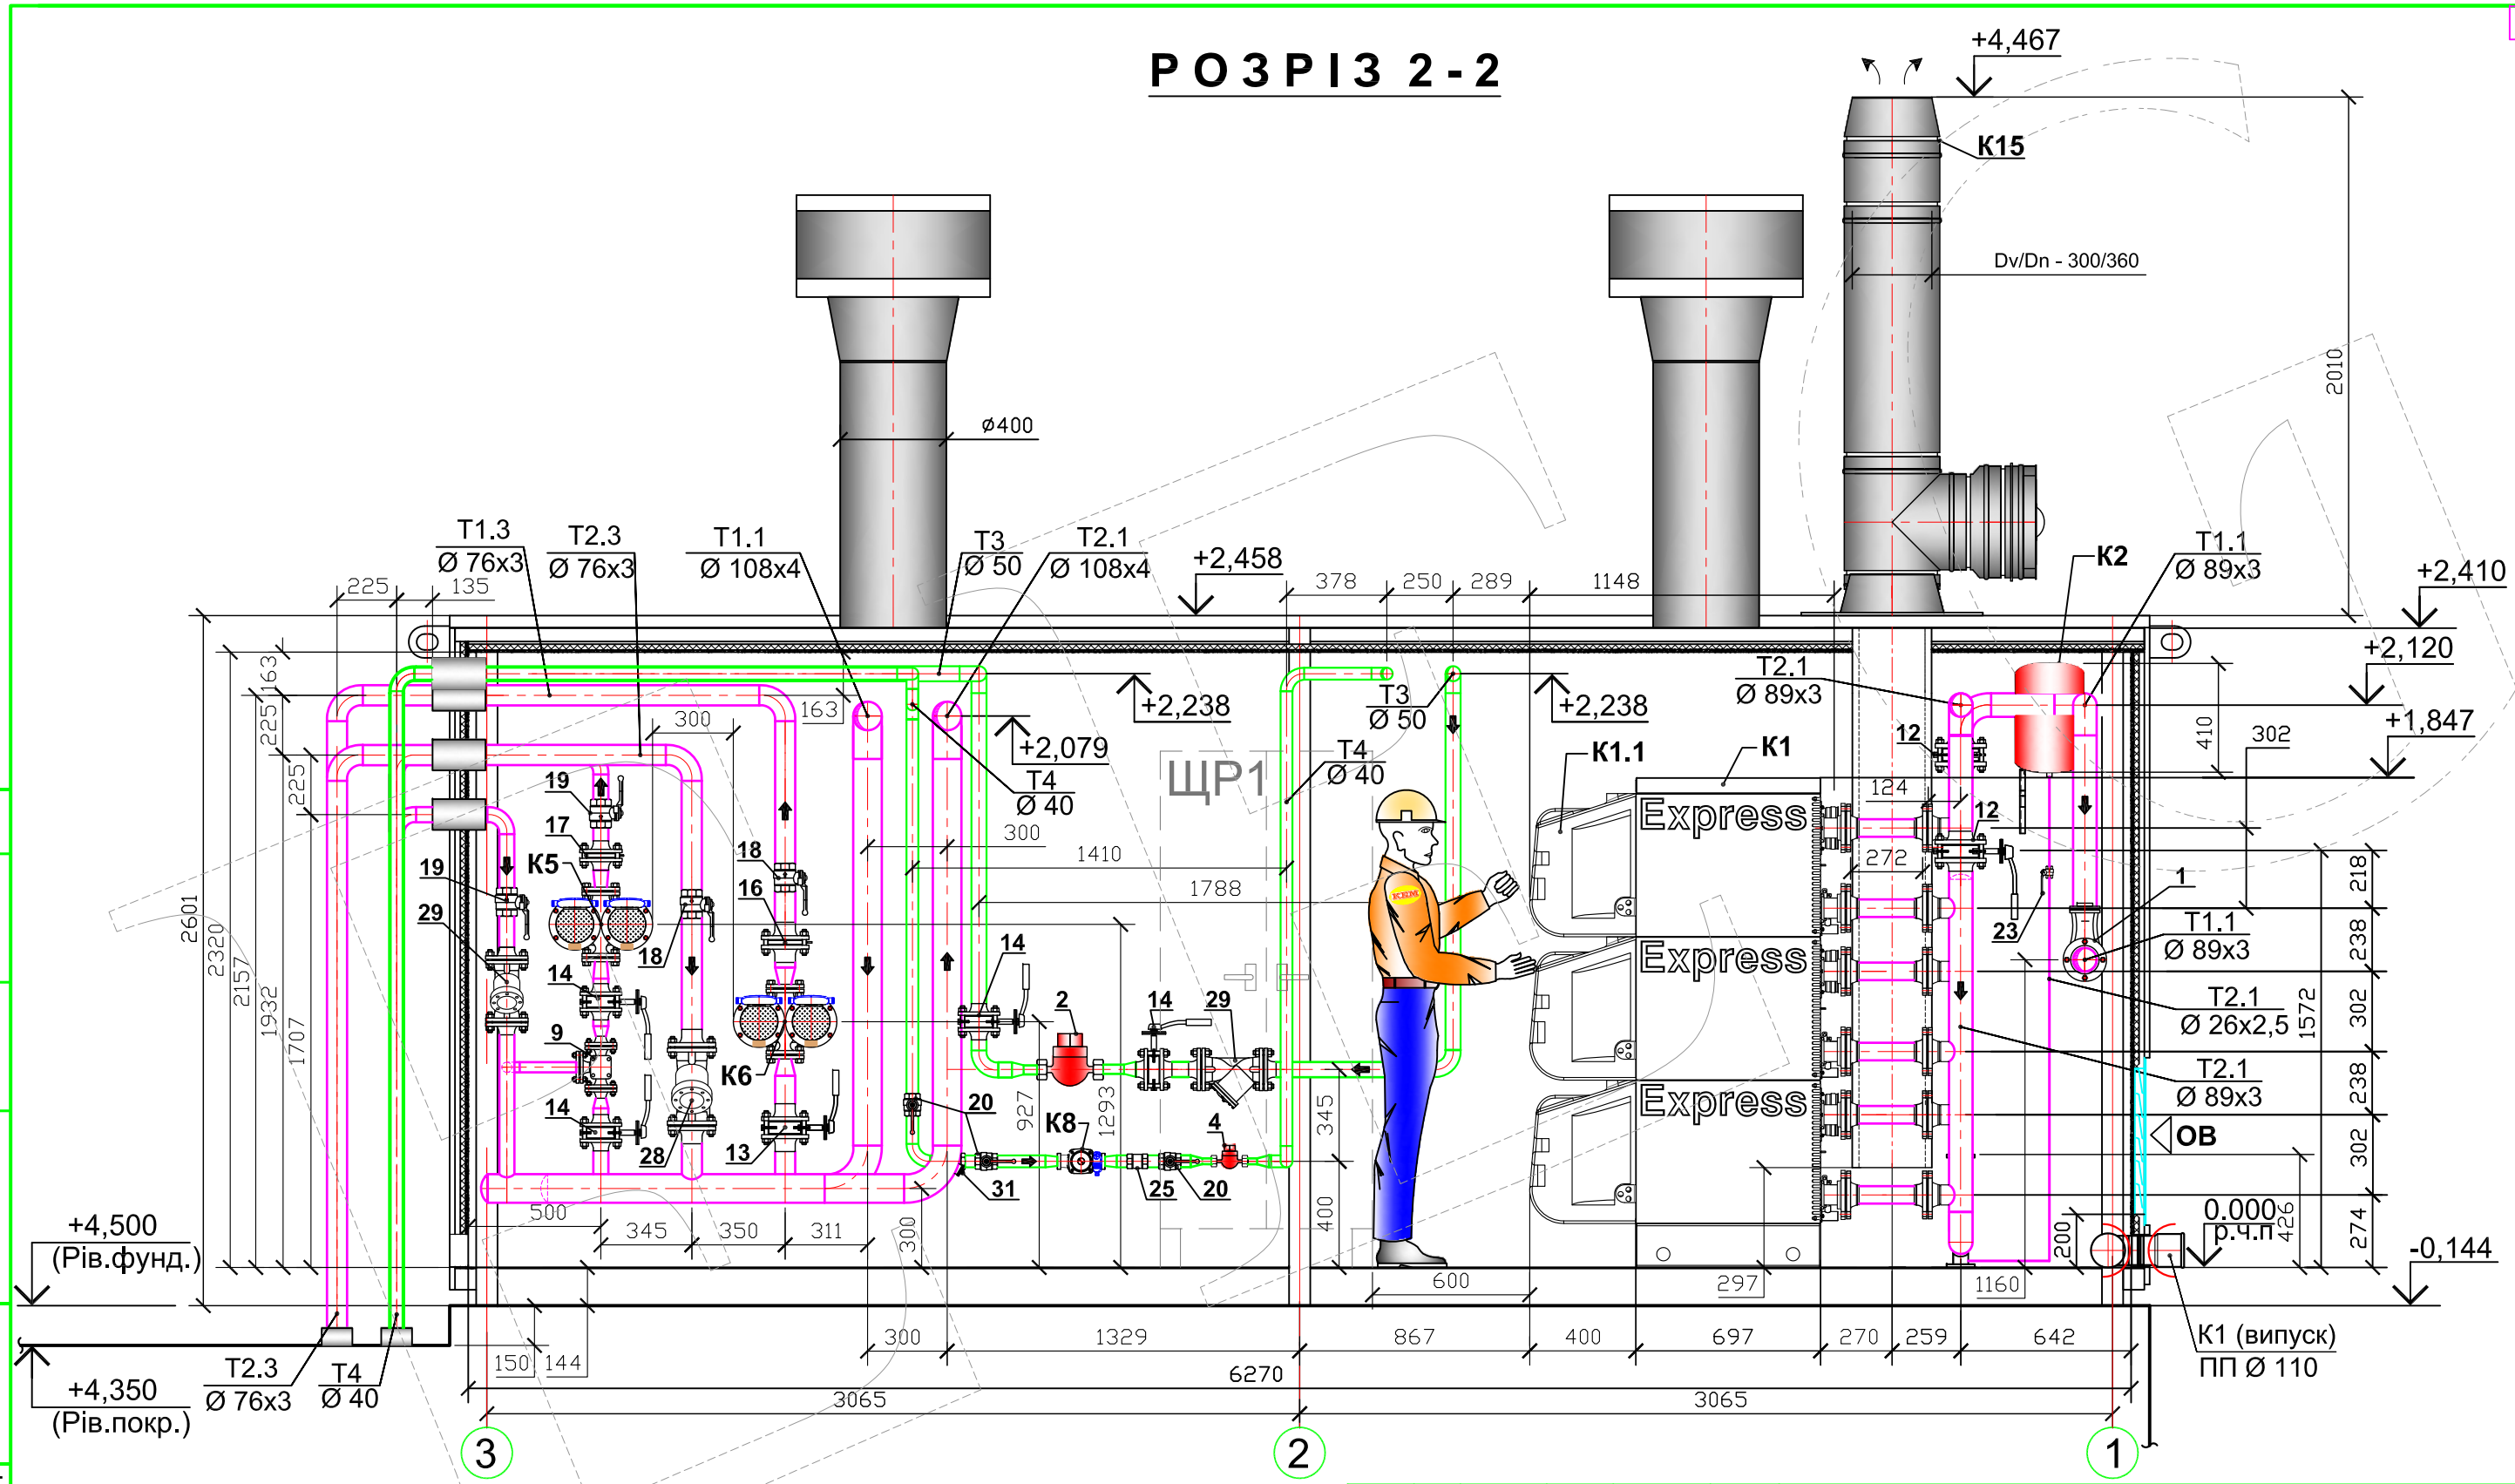

1. Позиції обладнання та арматури див. комплект ТМК.С.
2. Газоходи див. арк. ТМКН-1, ТМКН-2.
3. Дренажні трубопроводи див. арк. ТМК-14 ,15, 16, 17.

ЦЕЙ ДОКУМЕНТ НЕ МОЖЕ БУТИ ПОВНІСТЮ ЧИ ЧАСТКОВО ВІДТВОРЕНИЙ, ТИРАЖОВАНИЙ, РОЗПОВСЮДЖЕНИЙ ТА ВИКОРИСТАНИЙ БЕЗ ПИСЬМОВОГО ДОЗВОЛУ ТОВ «ЕКСПРЕС ЕНЕРДЖІ ГРУП ЮКРЕЙН-КАНАДА»

Зм.	Кіл.	Арк.	№док.	Підп.	Дата
ГІП		Усатюк			9.07.2013р
Гол. фах		Томчук			5.07.2013р
Розробив		Ковальчук			5.07.2013р
Н.контр.		Усатюк			8.07.2013р

Прив'язаний:

Прив.

Пров.

ГІП

Інв. №

ТЕ 675.00.000.ТМК

Котельні транспортабельні типу «TRANSEXPRESS»

Котельня транспортабельна «TRANSEXPRESS-675» (Б-О-В-Г-К) У1 ТУ У 25.2-34422658-001:2012

Стадія	Аркуш	Аркушів
РП	11	

Розріз 2-2.

Товариство з обмеженою відповідальністю «ЕКСПРЕС ЕНЕРДЖІ ГРУП ЮКРЕЙН-КАНАДА»

Погоджено:

Копіював:

Формат А3

Інв. N ор. 6752/12

Підпис і дата 10.07.2013р

Зам. інв. N

Копіював:

Формат А3