


Інв. N ор.	Підпис і дата	Зам. інв. N
6752/5	10.07.2013р	

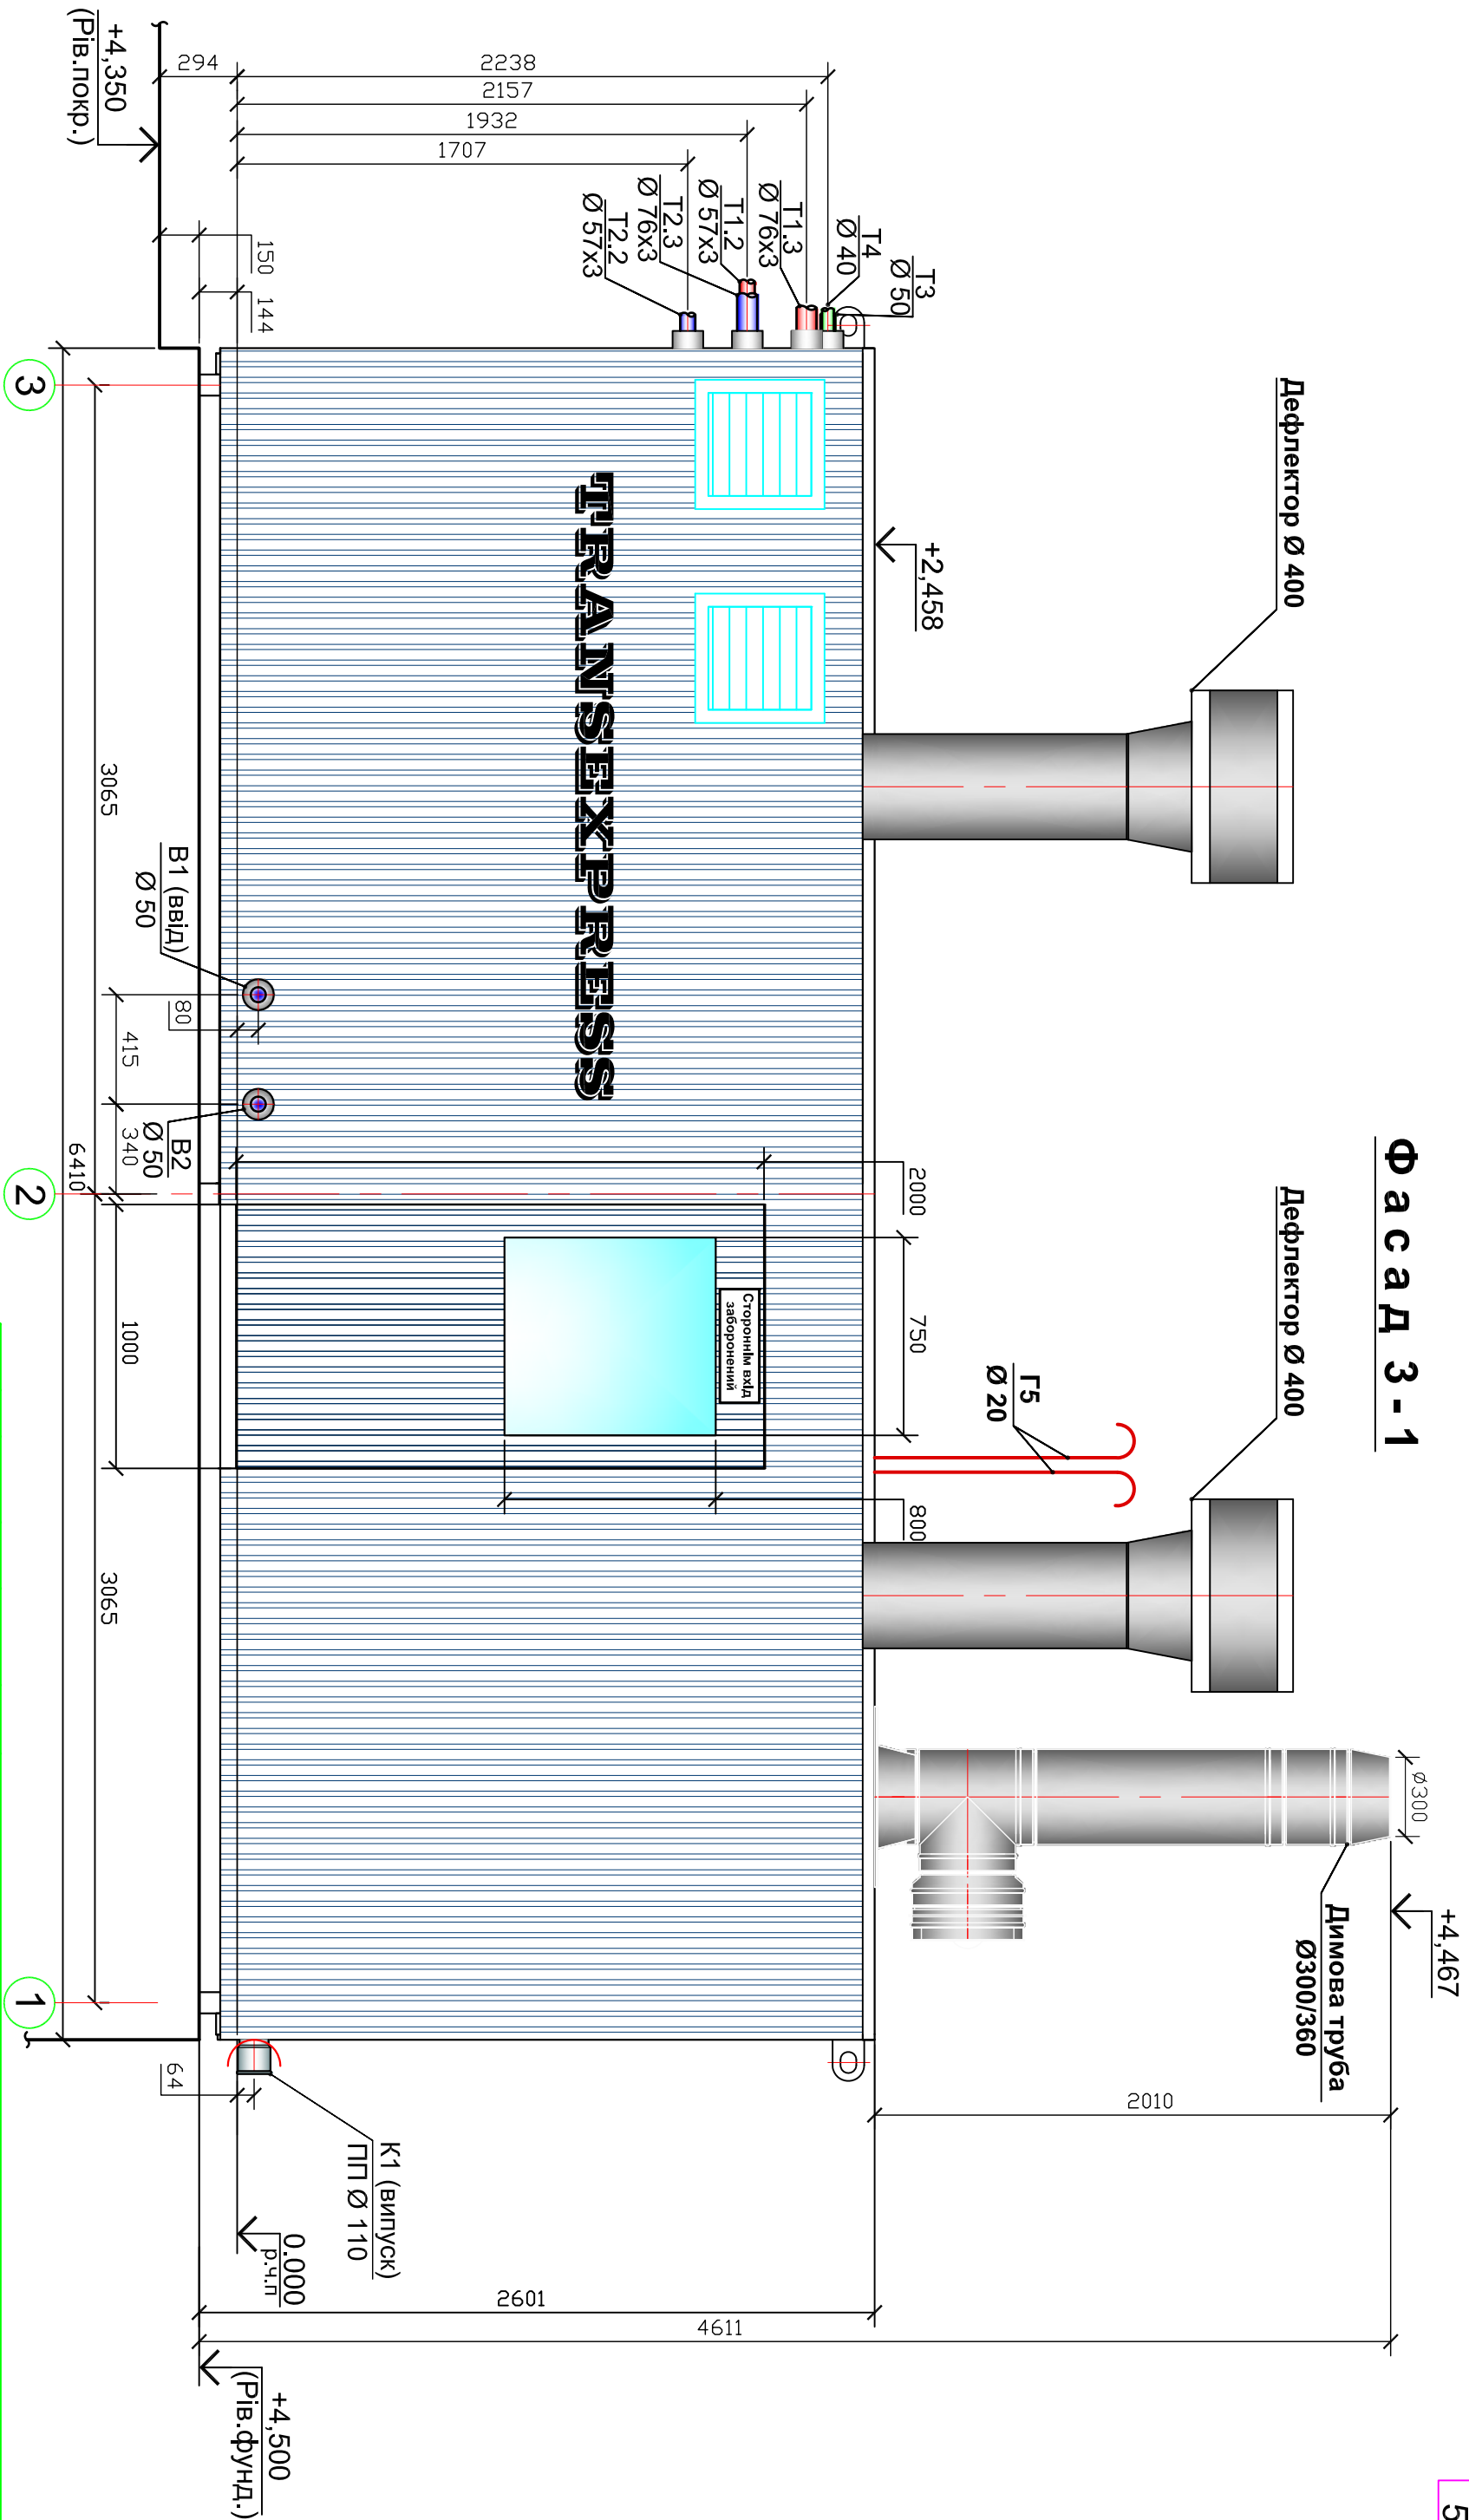

Ф а с а д 3 - 1

ЦЕЙ ДОКУМЕНТ НЕ МОЖЕ БУТИ ПОВНІСТЮ ЧИ ЧАСТКОВО ВІДТВОРЕНИЙ, ТИРАЖОВАНИЙ, РОЗПОВСЮДЖЕНИЙ ТА ВИКОРИСТАНИЙ БЕЗ ПИСЬМОВОГО ДОЗВОЛУ ТОВ «ЕКСПРЕС ЕНЕРДЖІ ГРУП КЮРЄЙН-КАНАДА»

Прив'язаний:

Прив.	
Пров.	
ГІП	
Інв. №	

Зм.	Кп.	Арк.	№доку	Підп.	Дата
ГІП		Усатюк			9.07.2013р
Гол. фах		Томчук			5.07.2013р
Розробив		Ковальчук			5.07.2013р
Н.контр.		Усатюк			8.07.2013р

ТЕ 675.00.000.ТМК
Котельні транспортабельні типу «ТРАНСЕКСПРЕСС»

Котельня транспортабельна «ТРАНСЕКСПРЕСС-675» (Б-О-В-Г-К) У1
ТУ У 25.2-34422658-001:2012

Фасад 3-1.

Стадія	Аркуш	Аркушів
РП	4	