


Ф а с а д 1 - 3

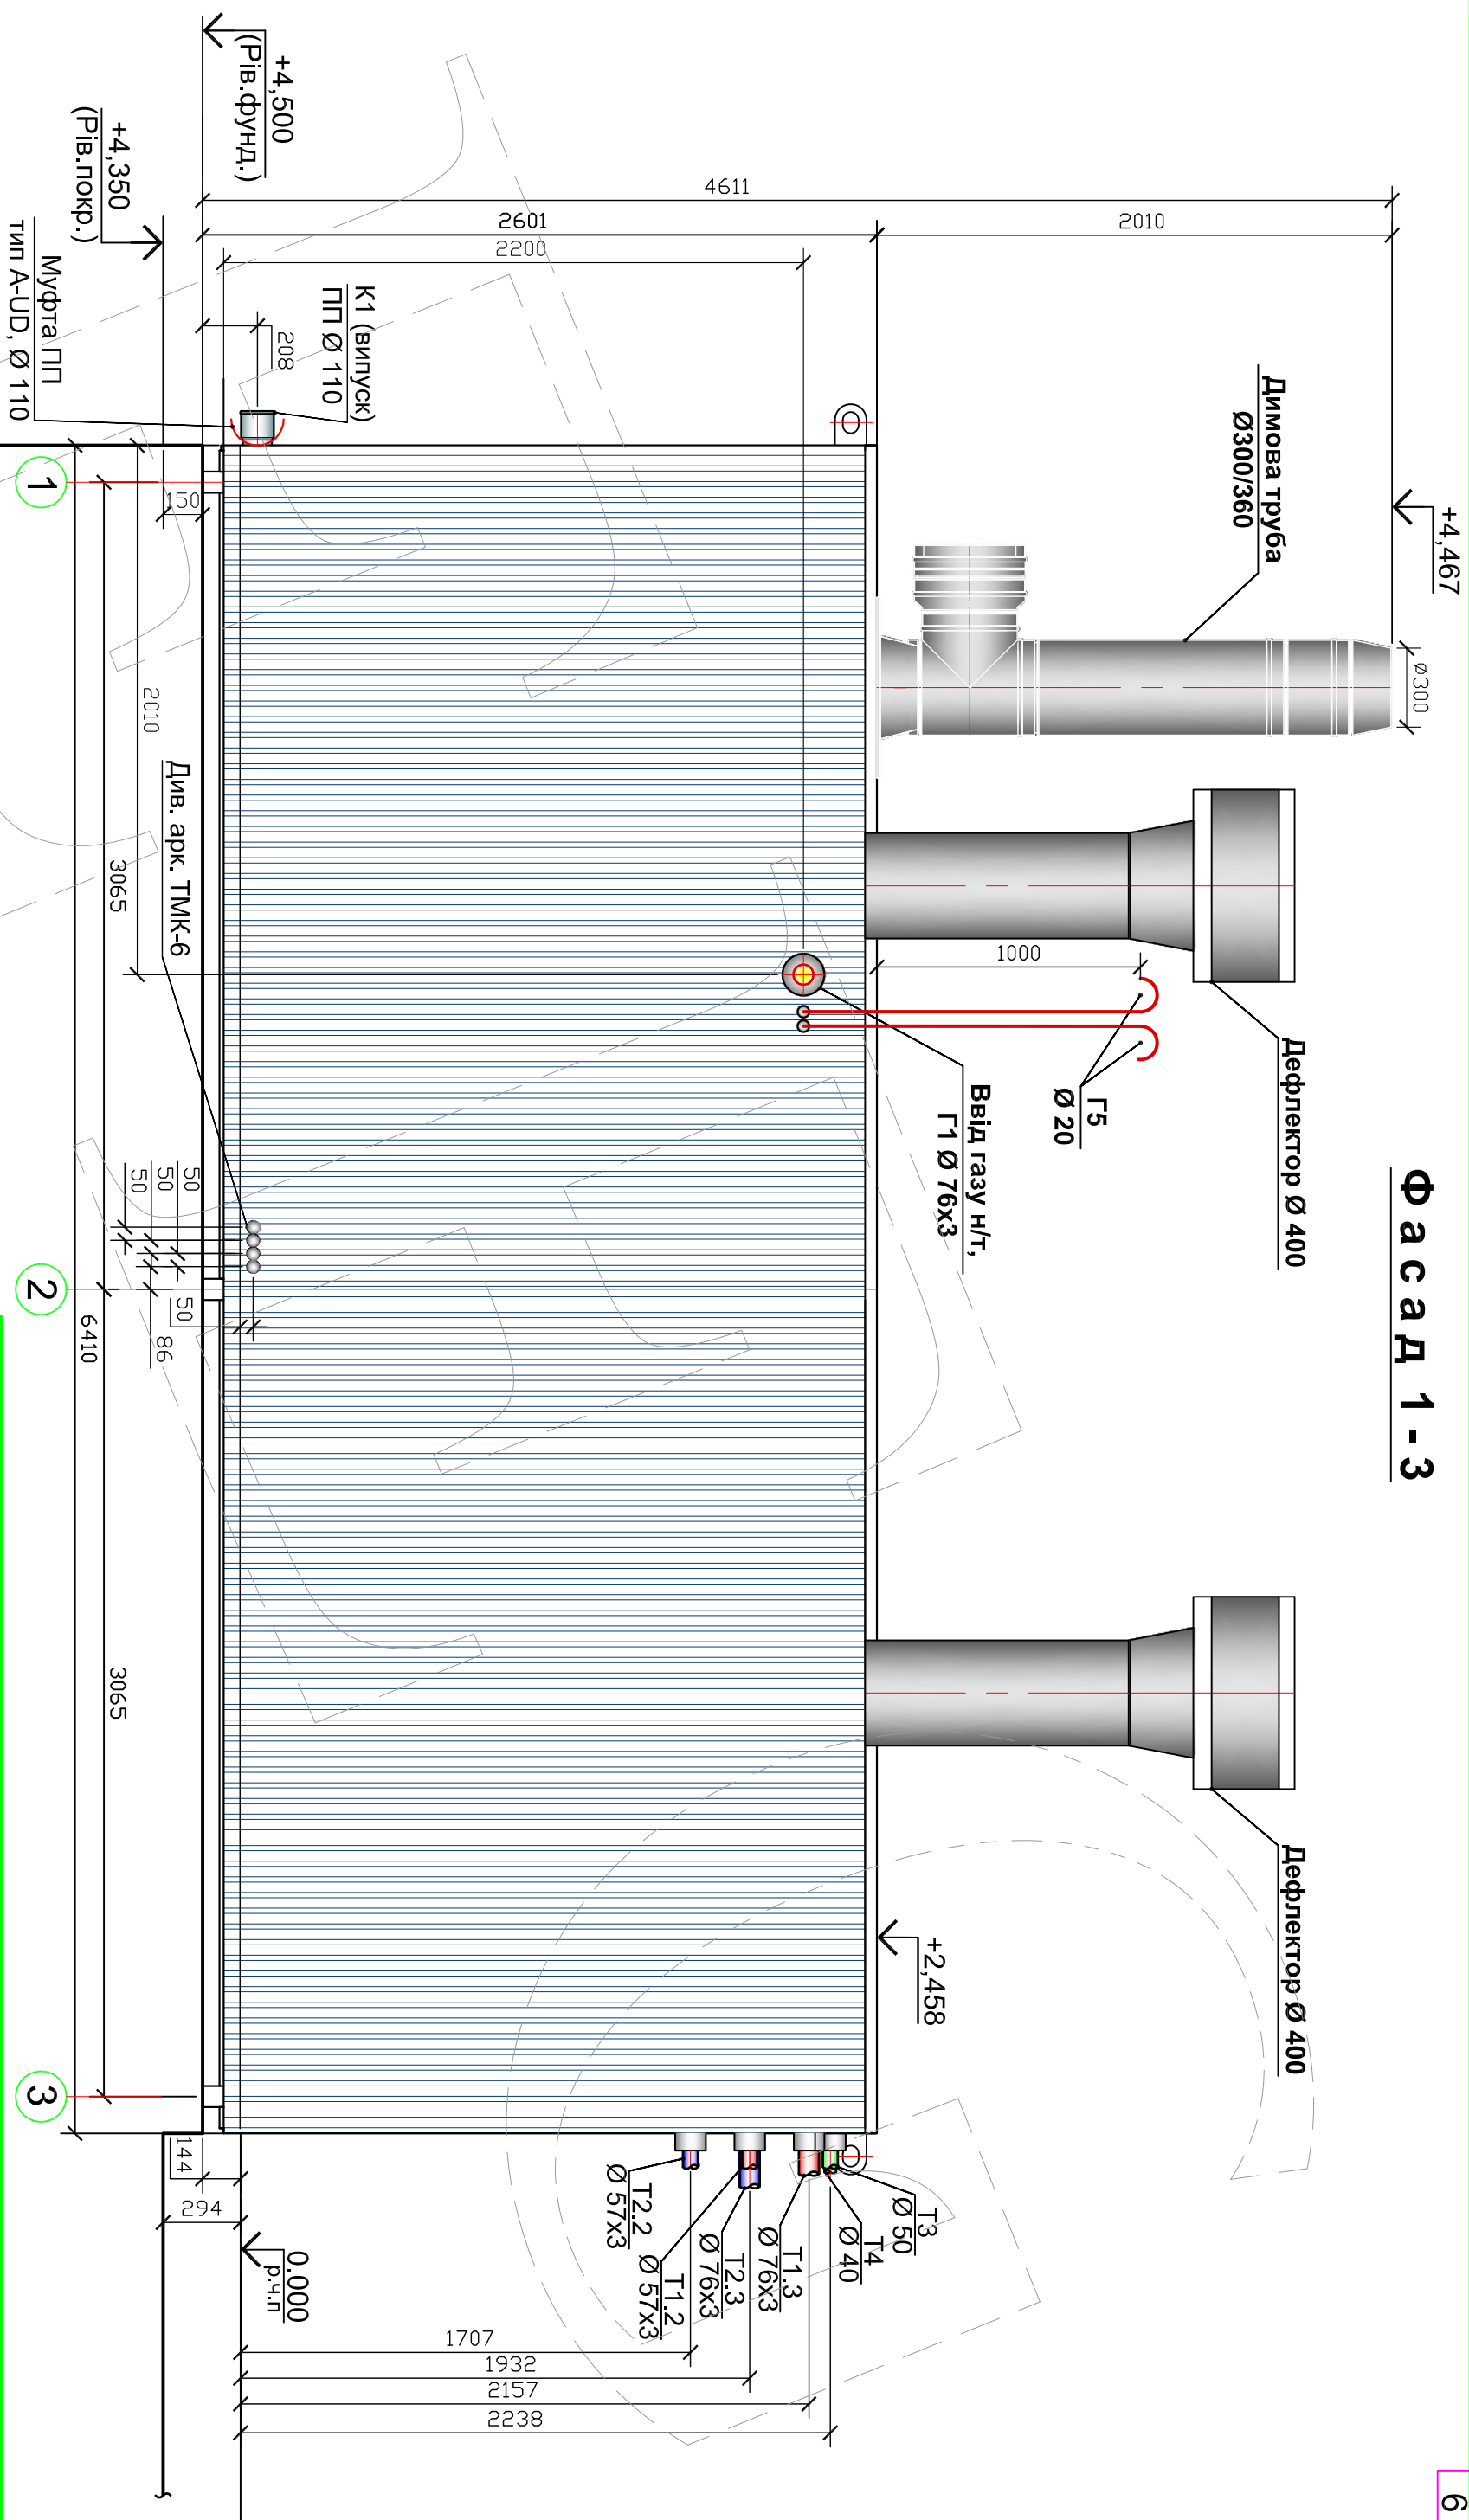

ЦЕЙ ДОКУМЕНТ НЕ МОЖЕ БУТИ ПОВНІСТЮ ЧИ ЧАСТКОВО ВІДТВОРЕНИЙ, ТИРАЖОВАНИЙ, РОЗПОВСЮДЖЕНИЙ ТА ВИКОРИСТАНИЙ БЕЗ ПИСЬМОВОГО ДОЗВОЛУ ТОВ «ЕКСПРЕС ЕНЕРДЖІ ГРУП ЮКРЕЙН-КАНАДА»

Прив'язаний:

Прив.	Гол. фах	Томчук
Пров.	Розробив	Ковальчук
ГІП	Н.контр.	Усатюк
Інв. №		

Зм.	Кіл.	Арк.	Недок.	Підп.	Дата
		Усатюк			9.07.2013р

Котельня транспортабельна типу «TRANSEXPRESS»

ТЕ 675.00.000.ТМК

Котельня транспортабельна «TRANSEXPRESS-675» (Б-О-В-Г-К) У1
ТУ У 25.2-34422658-001:2012

Фасад 1-3.

Стадія	Аркуш	Аркушів
РП	5	

Товариство з обмеженою відповідальністю «ЕКСПРЕС ЕНЕРДЖІ ГРУП ЮКРЕЙН-КАНАДА»