СХЕМА ГАЗОПОСТАЧАННЯ

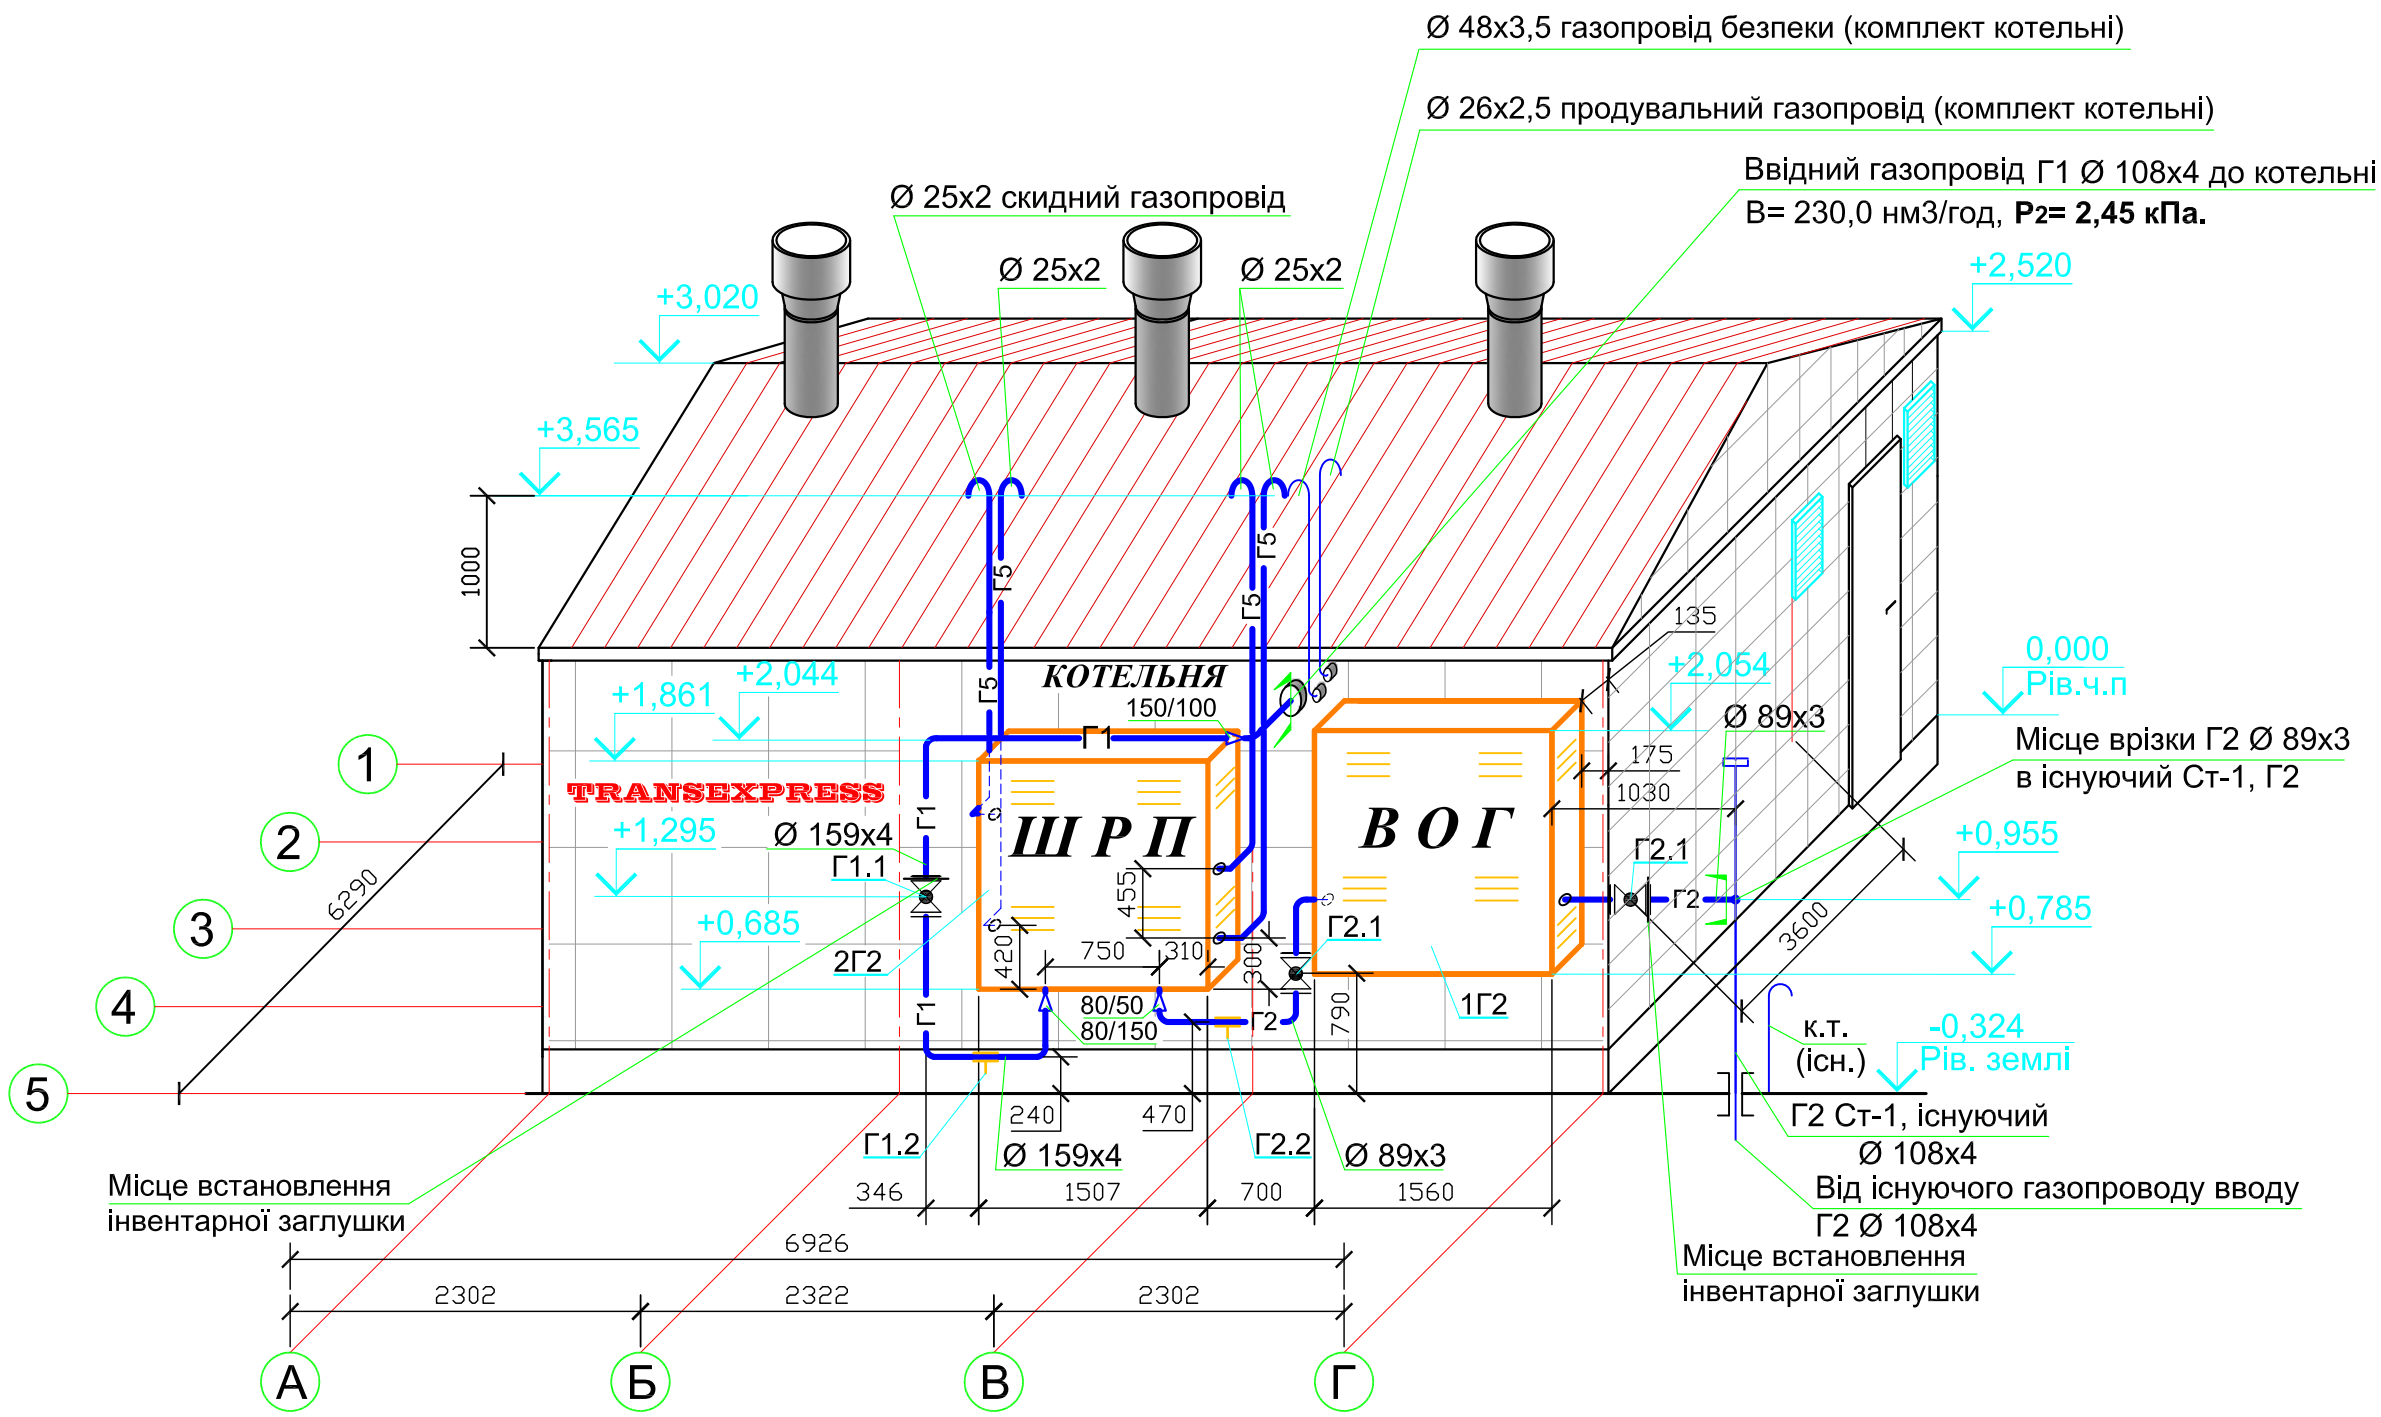

1. Транспортабельна котельна повної заводської готовності розташована на території спортивної школи «Міжнародна тенісна академія».
ШРП та вузол обліку газу (ВОГ) розташовані на стіні приміщення котельні.
2. Позіції обладнання, арматури та трубопроводів дивись комплект 08/01/13-9-ГПЗ.С.
3. **Г2** - газопровід середнього тиску, Р ≤ 0,1МПа. **Г1** - газопровід низького тиску Р=2,46 кПа.
5. (3) - номер ділянки гидравлічного розрахунку ввідного газопроводу низького тиску, дивись комплект ГПВ.
6. Прокладання газопроводів в футлярі через стіну котельні виконано на заводі-виробнику транспортабельної котельні.
7. Продувальні газопроводи і газопроводи безпеки від внутрішнього газопроводу низького тиску входять у комплект поставки транспортабельної котельні.

ЦЕЙ ДОКУМЕНТ НЕ МОЖЕ БУТИ ПОВНІСТЮ ЧИ ЧАСТКОВО ВІДТВОРЕНИЙ, ТИРАЖОВАНИЙ, РОЗПОВСЮДЖЕНИЙ ТА ВИКОРИСТАНИЙ БЕЗ ПИСЬМОВОГО ДОЗВОЛУ ТОВ «ЕНЕРГОПРОЕКТ-2»

Зм.	Кіл.	Арк.	№док.	Підп.	Дата
ГІП		Панасюк			5.11.2013р
Перевірив		Усатюк			3.11.2013р
Розробив		Маначинська			1.11.2013р
Н.контр.		Усатюк			3.11.2013р

08/01/13-9-ГПЗ

Реконструкція котельні потужністю 2,025 МВт для об'єкта: «Реконструкція будівель та споруд піонерського табору «Юнга» ПАТ «Завод «Ленінська Кузня» під дитячу юнацьку спортивну школу «Міжнародна тенісна академія» по вул. Міській, 9 у Оболонському районі м. Києва

Газопровід-ввід середнього тиску. Ввідний газопровід низького тиску.

Стадія	Аркуш	Аркушів
РП	2	

Схема газопостачання

Товариство з обмеженою відповідальністю **«ЕНЕРГОПРОЕКТ-2»**

Погоджено:

Зам. інв. №

Підпис і дата 6.11.2013р

Інв. № ор. 0001-2/16

Копіював:

Формат А3