


Фрагмент плану на позн. -0,324

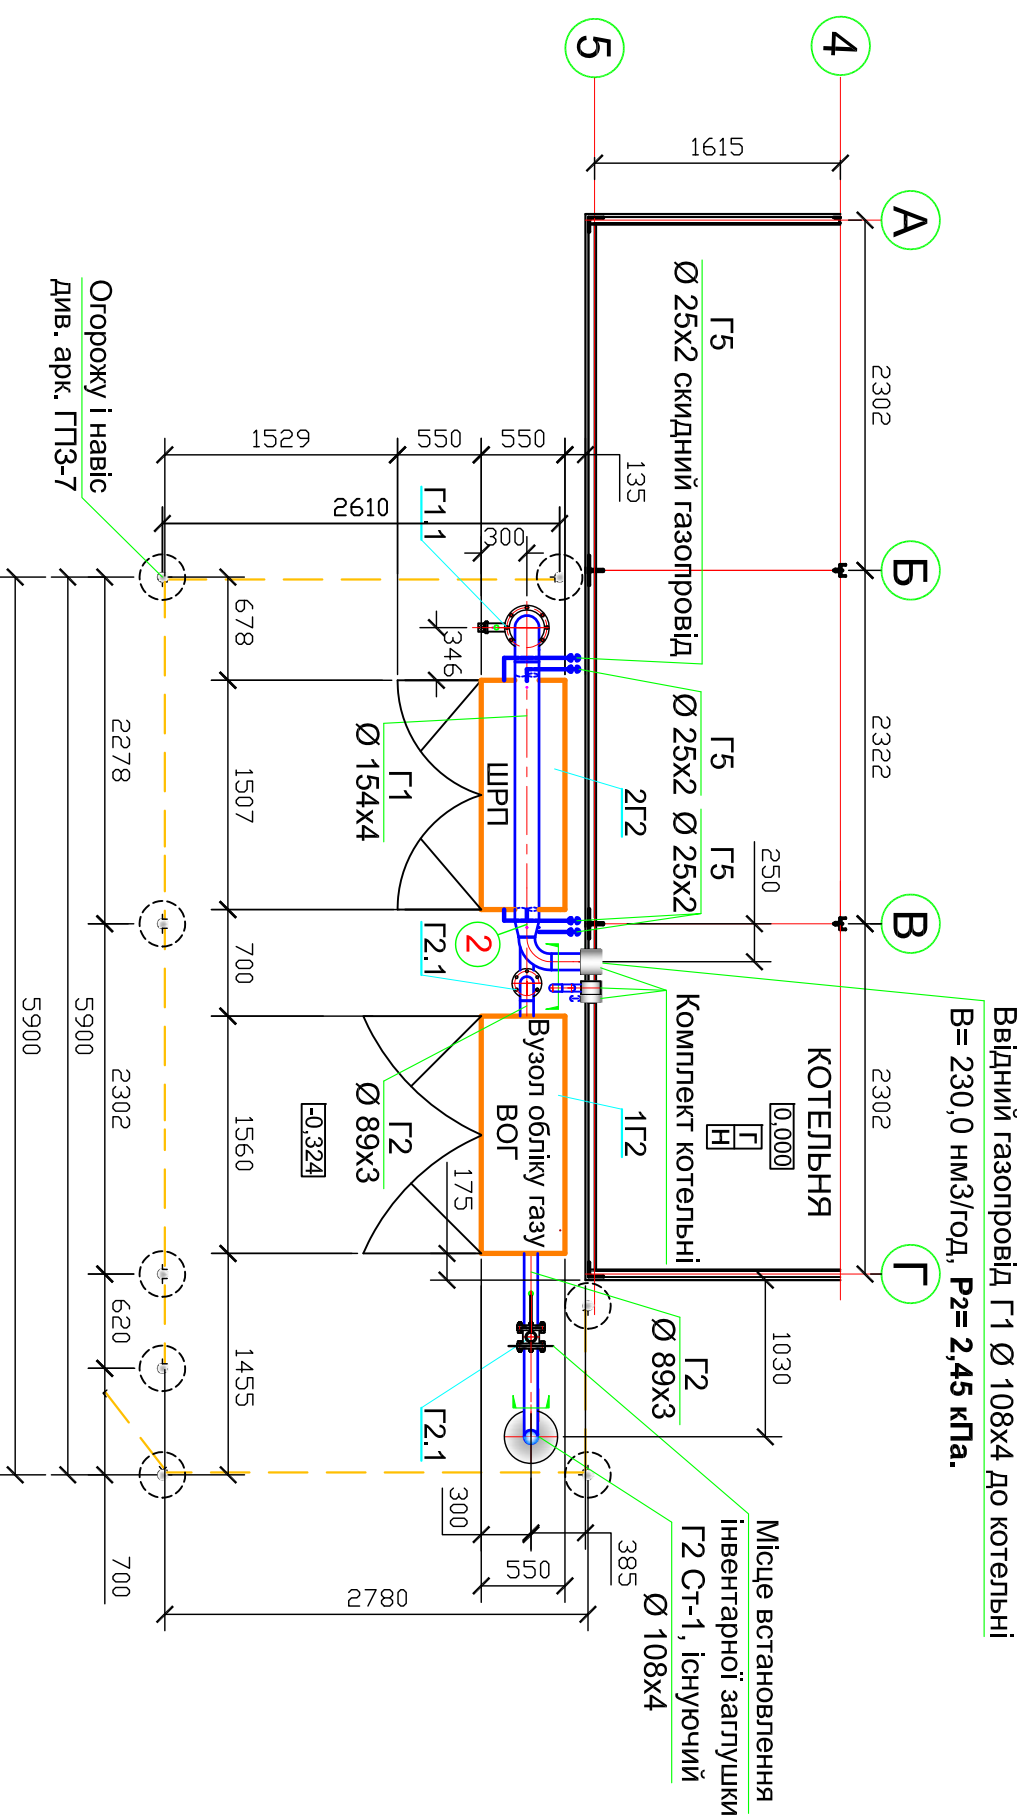

Ввідний газопровід Г1 Ø 108x4 до котельні
 $V = 230,0 \text{ м}^3/\text{год}$, $P_2 = 2,45 \text{ МПа}$.

Місце встановлення
 інвентарної заглушки
 Г2 Ст-1, існуючий
 Ø 108x4

Погоджено:

| | | | | | |
|--|--|--|--|--|--|
| | | | | | |
|--|--|--|--|--|--|

| | | | |
|------------|---------------|-------------|--|
| Інв. № ор. | Підпис і дата | Зам. інв. № | |
| 0001-2/17 | 6.11.2013р | | |

1. Транспортна котельня повної заводської готовності розташована на території спортивної школи «Міжнародна тенісна академія».
2. ШРП та вузол обліку газу (ВОГ) розташовані на стіні приміщення котельні.
3. **Г2** - газопровід середнього тиску, $P \leq 0,1 \text{ МПа}$. **Г1** - газопровід низького тиску $P = 2,46 \text{ кПа}$.
5. **3** - номер ділянки гідравлічного розрахунку ввідного газопроводу низького тиску, дивись комплект ГПВ.
6. Прокладання газопроводів в футлярі через стіну котельні виконано на заводі-виробнику транспортна котельня.
7. Продувальні газопроводи і газопроводи безпеки від внутрішнього газопроводу низького тиску входять у комплект поставки транспортна котельня.

ЦЕЙ ДОКУМЕНТ НЕ МОЖЕ БУТИ ПОВНІСТЮ ЧИ ЧАСТКОВО ВІДТВОРЕНИЙ, ТИРАЖОВАНИЙ, РОЗПОВСЮДЖЕНИЙ ТА ВИКОРИСТАНИЙ БЕЗ ПИСЬМОВОГО ДОЗВОЛУ ТОВ «ЕНЕРГОПРОЕКТ-2»

| | | | | | | | | | |
|----------|-----------|---------|----------|-------------|------------|--|--|--|--|
| | | | | | | | | | |
| Зм. | Кіл. | Арк. | Недодок. | Підп. | Дата | | | | |
| | | | | | | | | | |
| ГП | Перевірив | Манасюк | Усатюк | Маначинська | 3.11.2013р | | | | |
| Н.контр. | Усатюк | | | | 1.11.2013р | | | | |
| | | | | | 3.11.2013р | | | | |

08/01/13-9-ГП3

Реконструкція котельні потужністю 2,025 МВт для об'єкта: «Реконструкція будівель та споруд піонерського табору «Юнга» ПАТ «Завод «Ленінська Кузня» під дитячу юнацьку спортивну школу «Міжнародна тенісна академія» по вул. Миській, 9 у Оболонському районі м. Києва

Газопровід-ввід середнього тиску.
 Ввідний газопровід низького тиску.

Фрагмент плану на позн. -0,324

| | | |
|--------|-------|---------|
| Стадія | Аркуш | Аркушів |
| РП | 3 | |

Товариство з обмеженою відповідальністю
«ЕНЕРГОПРОЕКТ-2»