


Ф а с а д Г - А

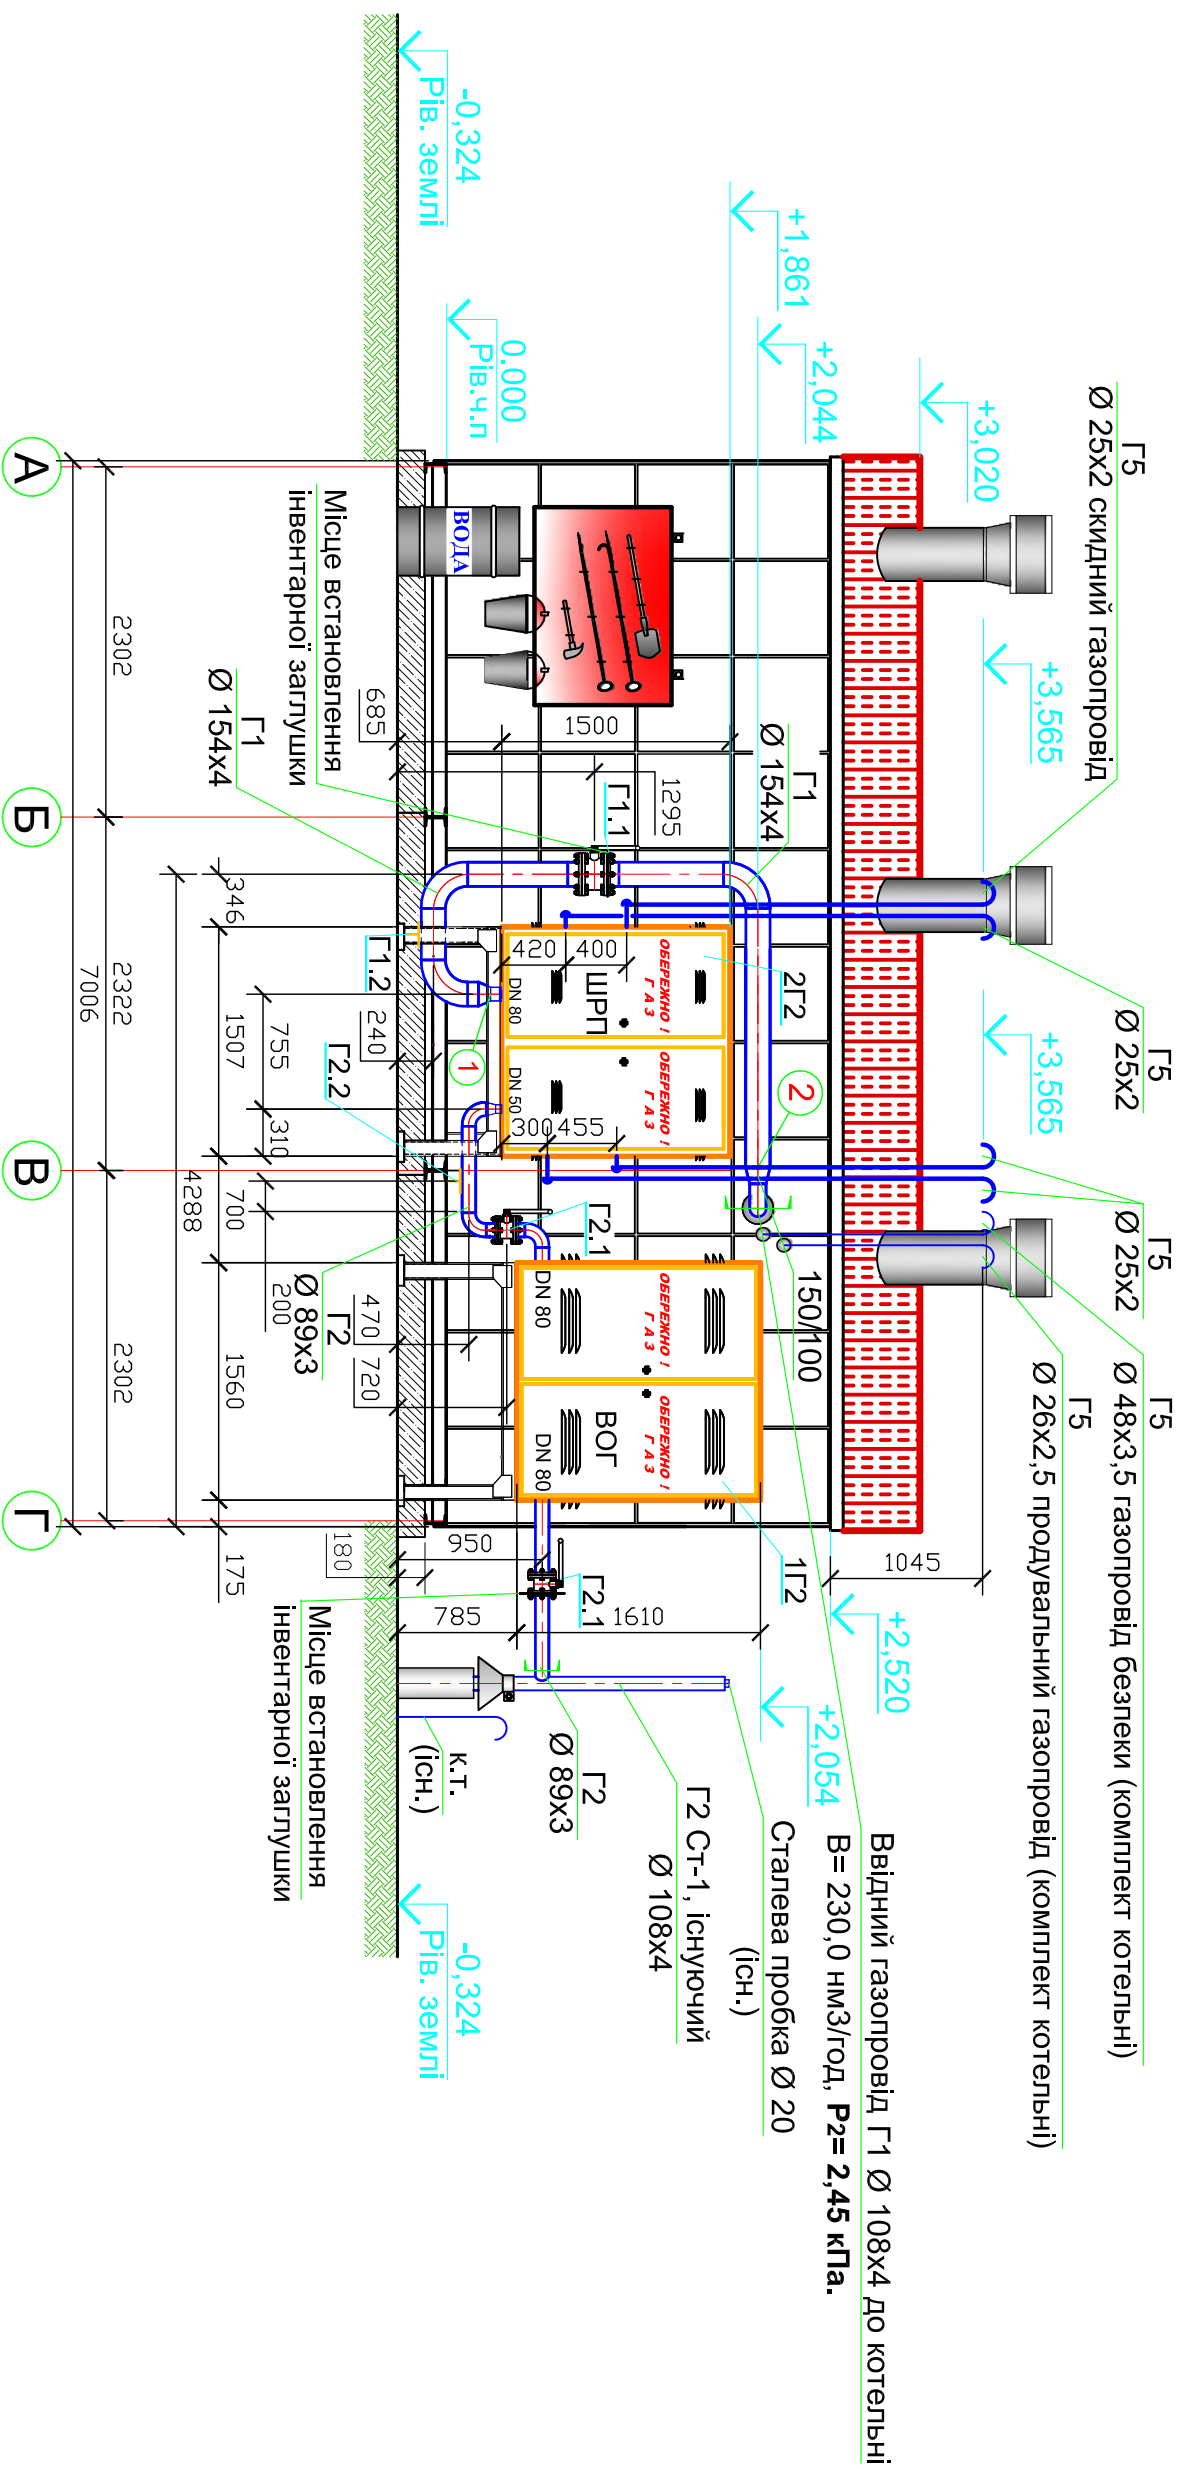

Інв. № ор.	Підпис і дата	Зам. інв. №
0001-2/18	6.11.2013р	

Погоджено:

ЦЕЙ ДОКУМЕНТ НЕ МОЖЕ БУТИ ПОВНІСТЮ ЧИ ЧАСТКОВО ВІДТВОРЕНИЙ, ТИРАЖОВАНИЙ, РОЗПОВСЮДЖЕНИЙ ТА ВИКОРИСТАНИЙ БЕЗ ПИСЬМОВОГО ДОЗВОЛУ ТОВ «ЕНЕРГОПРОЕКТ-2»

ГП	Панасюк	5.11.2013р	08/01/13-9-ГП3 Реконструкція котельні потужністю 2,025 МВт для об'єкта: «Реконструкція будівель та споруд піонерського табору «Юнга» ПАТ «Завод «Ленінська Кузня» під дитячу юнацьку спортивну школу «Міжнародна тенісна академія» по вул. Мясків, 9 у Оболонському районі м. Києва				
Зм.	Кіл.	Арк.		Недок.	Підп.	Дата	
Перевірив	Усатюк	3.11.2013р				3.11.2013р	
Розробив	Маначинська	1.11.2013р			1.11.2013р		
Н.контр.	Усатюк	3.11.2013р			3.11.2013р		
Газопровід-ввід середнього тиску. Ввідний газопровід низького тиску.			Стадія РП			Аркуш 4	Аркушів
Фасад Г-А			Тovarиство з обмеженою відповідальністю «ЕНЕРГОПРОЕКТ-2»			Формат А3	