РОЗРІЗ 4-4

Прив'язаний:			
Прив.			
Пров.			
ГІП			
Інв. №			

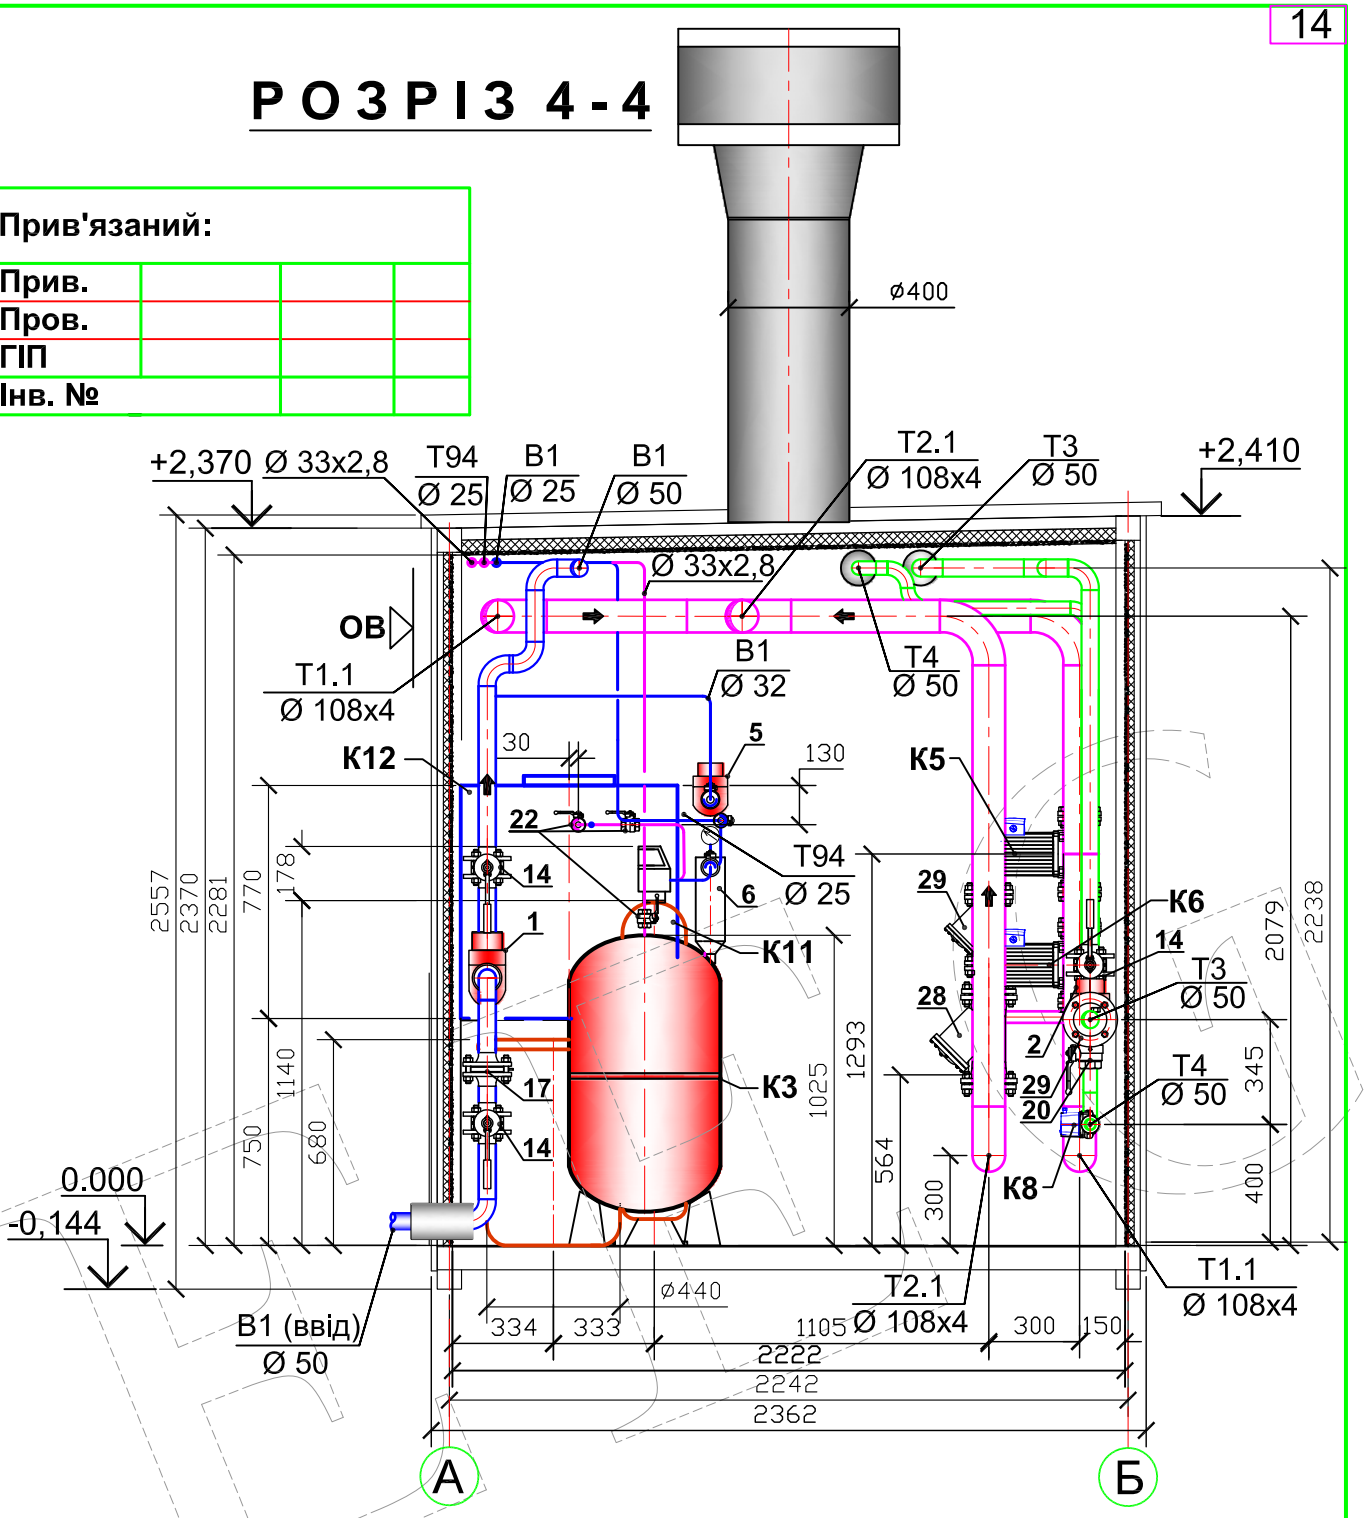

1. Позиції обладнання та арматури див. комплект ТМК.С.
2. Газоходи див. арк. ТМКН-1, 2.
3. Дренажні трубопроводи див. арк. ТМК-14, 15, 16, 17.

ЦЕЙ ДОКУМЕНТ НЕ МОЖЕ БУТИ ПОВНІСТЮ ЧИ ЧАСТКОВО ВІДТВОРЕНИЙ, ТИРАЖОВАНИЙ, РОЗПОВСЮДЖЕНИЙ ТА ВИКОРИСТАНИЙ БЕЗ ПИСЬМОВОГО ДОЗВОЛУ ТОВ «ЕКСПРЕС ЕНЕРДЖІ ГРУП ЮКРЕЙН-КАНАДА»

Погоджено:

Копіював:

Формат А4

Зам. інв. N

Підпис і дата 10.07.2013р

Інв. N ор. 6752/14

Зм.	Кіл.	Арк.	№док.	Підп.	Дата
ГІП		Усатюк			9.07.2013р
Гол. фах		Томчук			5.07.2013р
Розробив		Ковальчук			5.07.2013р
Н.контр.		Усатюк			8.07.2013р

ТЕ 675.00.000.ТМК

Котельні транспортабельні типу «TRANSEXPRESS»

Котельня транспортабельна «TRANSEXPRESS-675» (Б-О-В-Г-К) У1 ТУ У 25.2-34422658-001:2012

Стадія	Аркуш	Аркушів
РП	13	

Розріз 4-4.

Товариство з обмеженою відповідальністю
«ЕКСПРЕС ЕНЕРДЖІ ГРУП ЮКРЕЙН-КАНАДА»