


РОЗРІЗ 1-1

РОЗРІЗ 4-4

Дренаж котла

Вузел А

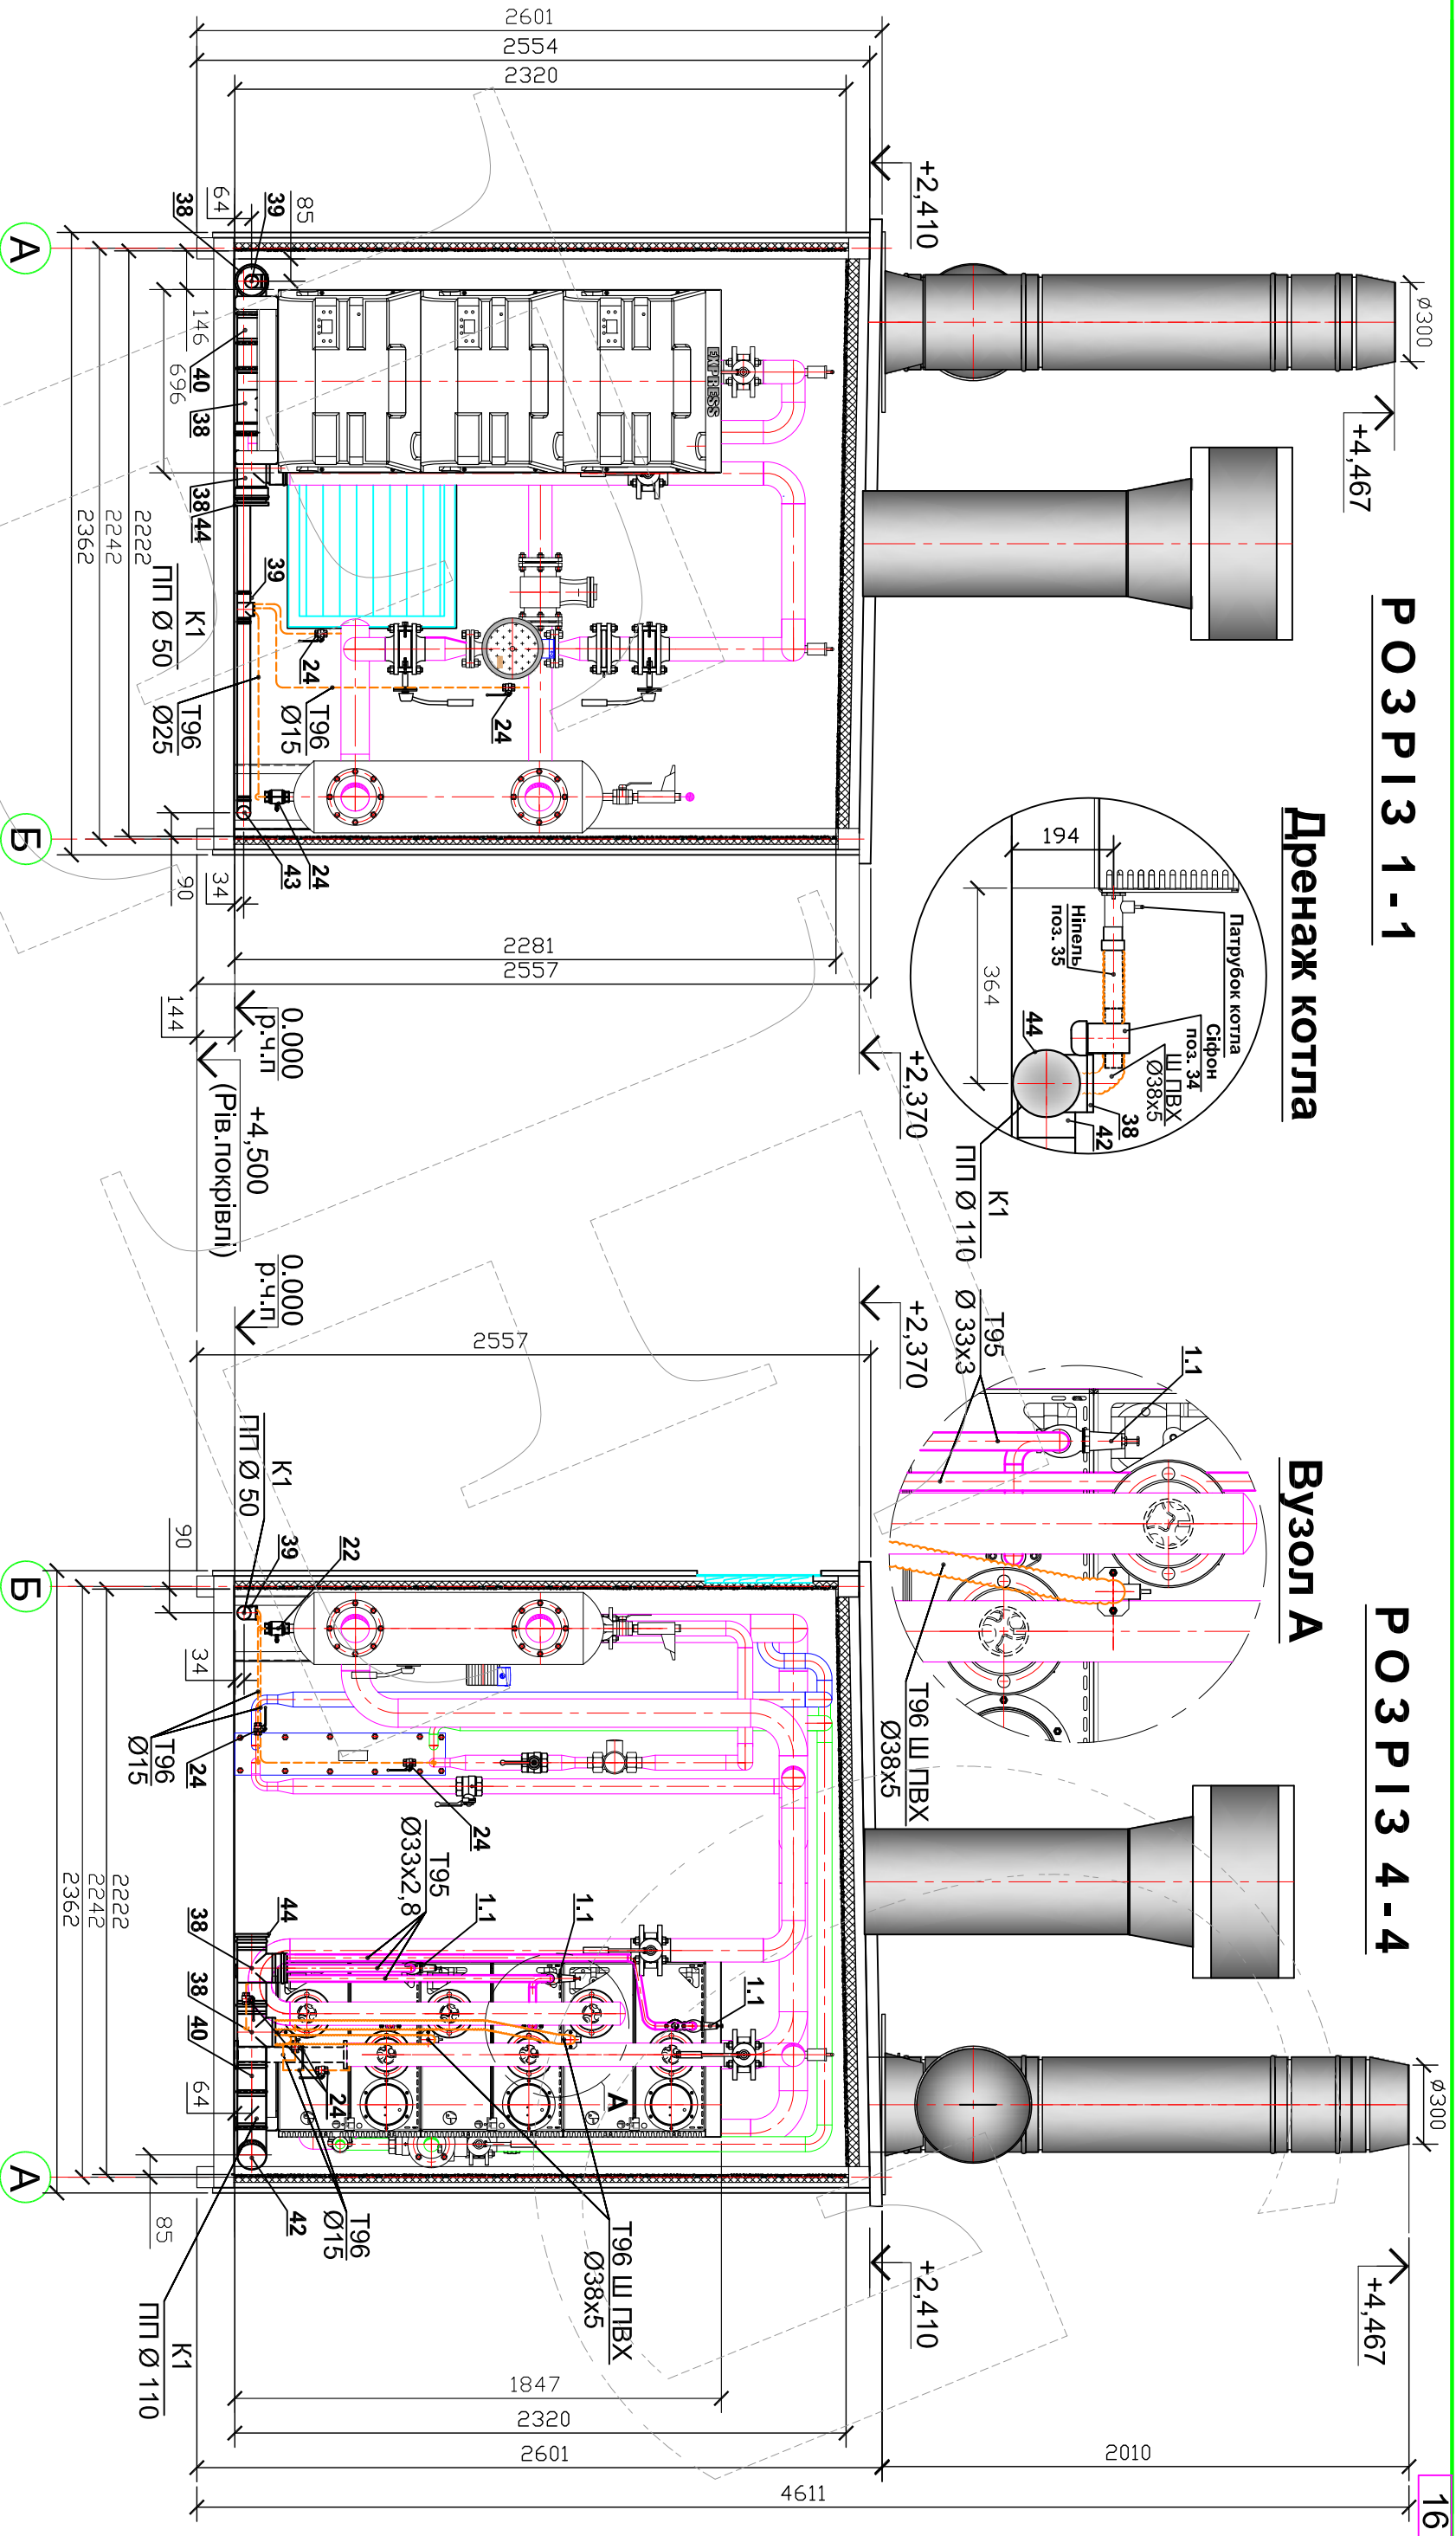

ЦЕЙ ДОКУМЕНТ НЕ МОЖЕ БУТИ ПОВНІСТЮ ЧИ ЧАСТКОВО ВІДТВОРЕНИЙ, ТИРАЖОВАНИЙ, РОЗПОВСЮДЖЕНИЙ ТА ВИКОРИСТАНИЙ БЕЗ ЛИСЬМОВОГО ДОЗВОЛУ ТОВ «ЕКСПРЕС ЕНЕРДЖІ ГРУП ЮКРЕЙН-КАНАДА»

Прив'язаний:

| Прив. | Пров. | ГІП      | Інв. № | Зм. | Кіл. | Арк. | Недок. | Підп. | Дата |
|-------|-------|----------|--------|-----|------|------|--------|-------|------|
|       |       | Гол. фах |        |     |      |      |        |       |      |
|       |       | Розробив |        |     |      |      |        |       |      |
|       |       | Н.контр. |        |     |      |      |        |       |      |

|  |  |  |  |
|--|--|--|--|
|  |  |  |  |
|  |  |  |  |
| Котельні транспорabelні типу «TRANSEXRESS»                            |                             |
|---|-----------------------------|
| Котельня транспорabelна «TRANSEXRESS-675» (Б-О-В-Г-К) У1              | ТУ У 25.2-34422658-001:2012 |
| Дренажні трубопроводи. Розріз 1-1. Розріз 5-5. Дренаж котла. Вузел А. |                             |
| Стадія  | Аркуш                       |
| РП  | 15                          |

Копіював: **«ЕКСПРЕС ЕНЕРДЖІ ГРУП ЮКРЕЙН-КАНАДА»**

Товариство з обмеженою відповідальністю

Формат А3

1. Позиції обладнання та арматури див. комплект ТМК.С.
2. Газоходи див. арк. ТМКН-1, 2.