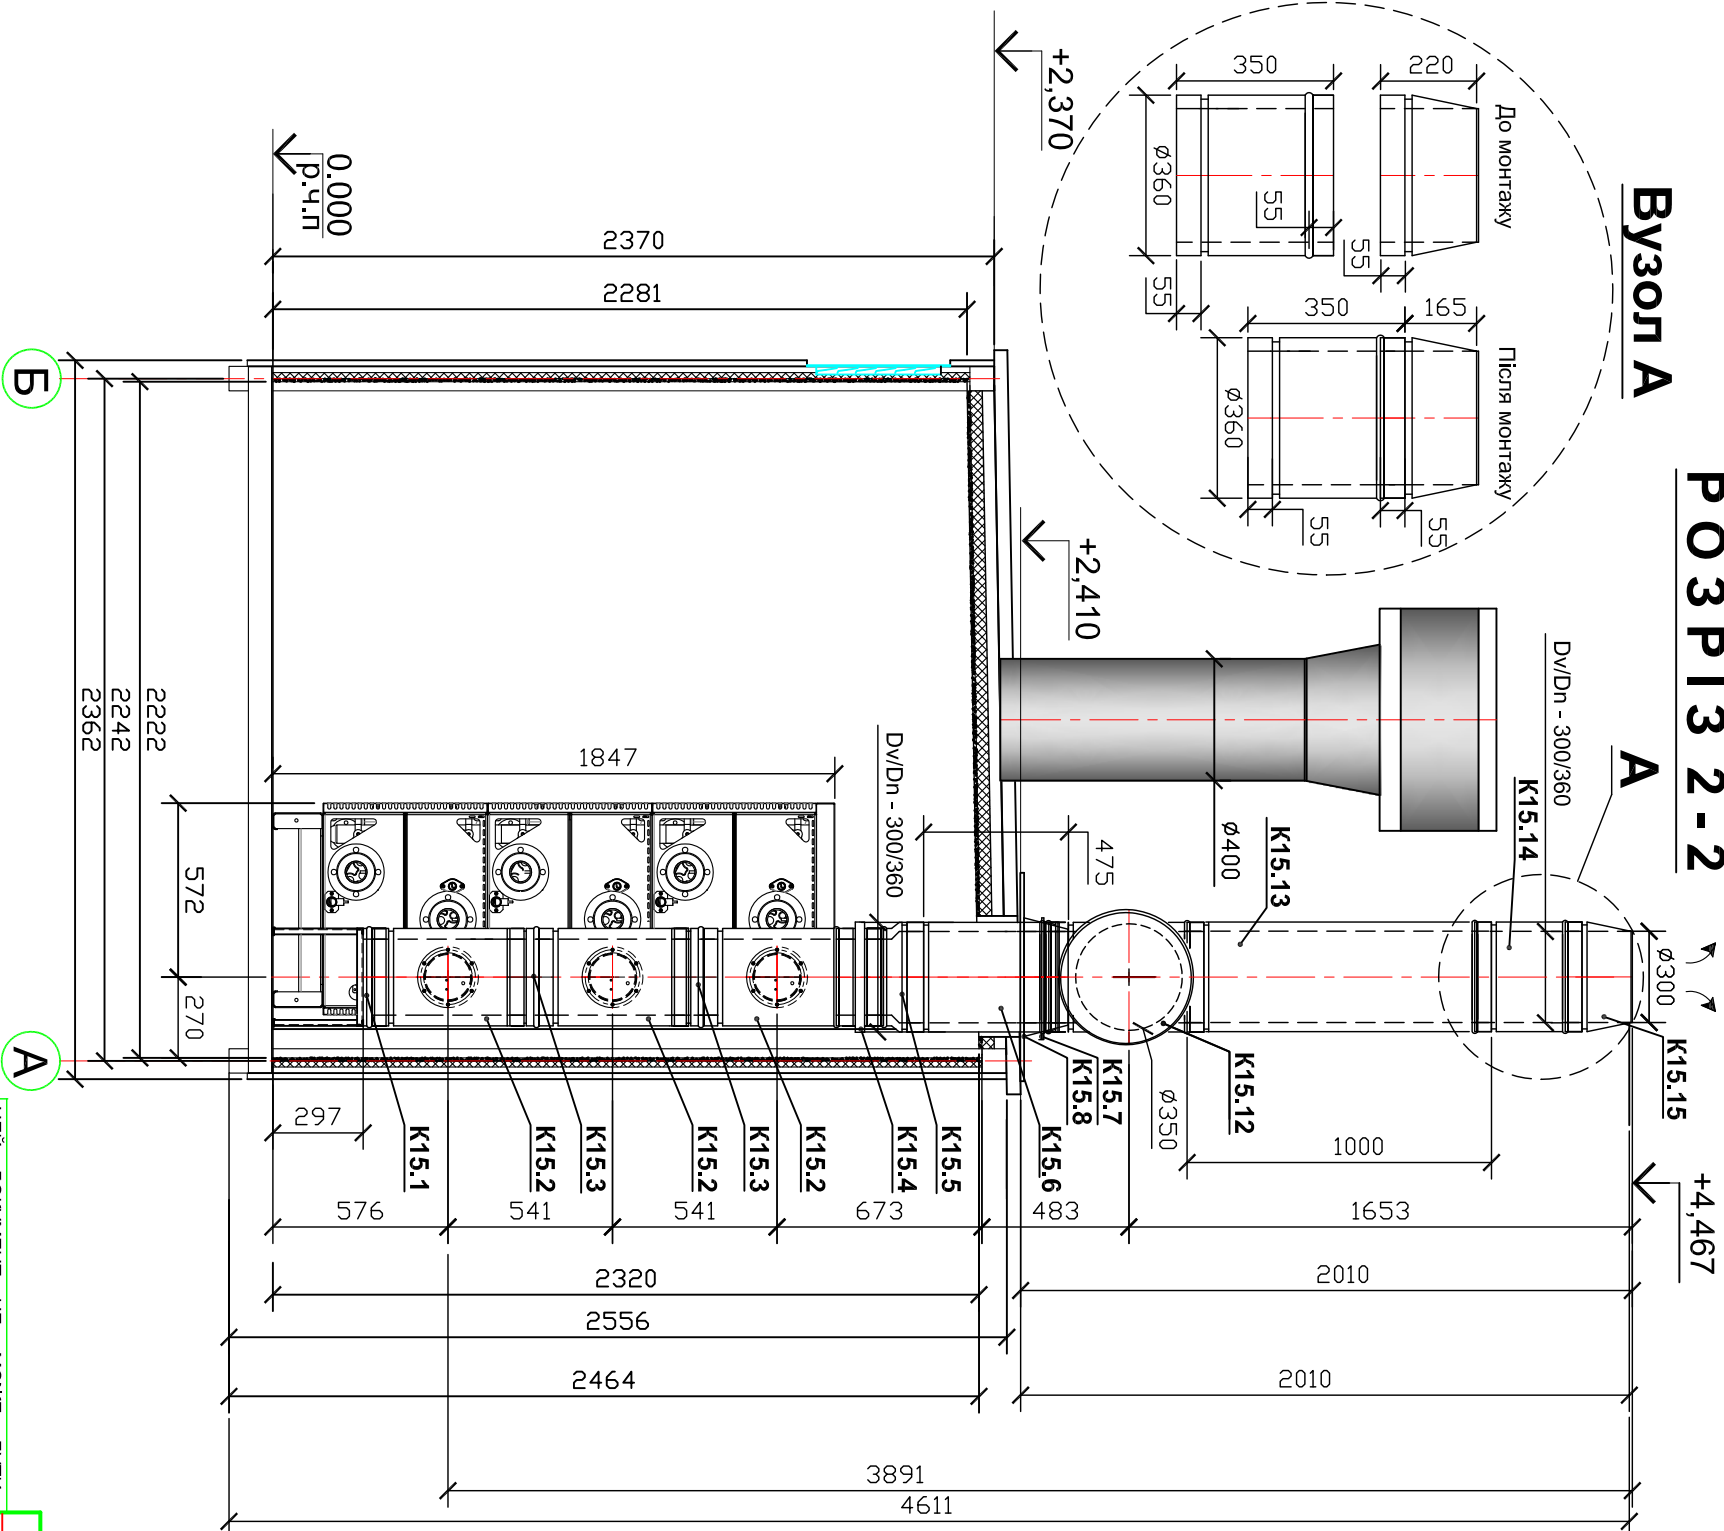


**Вузел А**


Поз.	Позначення	Найменування	Кільк од.,кг	Маса од.,кг	Примітка
K15	Фірма "Версія Люкс" м. Київ	Газохід із нержавіючої сталі двохстінний $\delta=0,6$ мм	1	99,73	комплект
		Комплект:			
K15.1		Площадка під ревізію	1	4,96	
		Dv/Dn - 250/320, L=75			
K15.2		Трійник 87° 250/320 н/н	3	7,82	ОДИН з ревізією
		вр. $\varnothing 150/220$ , ревізія $\varnothing 120$			
K15.3		Труба Dv/Dn - 250/320, L=150	2	2,15	
K15.4		Шибєр $\varnothing 250/320$ вик.основне	1	3,73	
		Перехід $\varnothing 250/320-300/360$	1	2,50	
K15.5		Труба Dv/Dn - 300/360, L=475	1	7,27	
K15.6		Криза 0-15 $\varnothing 310$	1	2,18	
K15.7		Окапник (фартух) $\varnothing 300$ н/ол.	1	0,37	
K15.8		Трійник 87° 300/360 н/ФЕР	1	9,69	
K15.9		Перехід $\varnothing 300/360-350/420$ н/н	1	2,72	
K15.10		Кришка вибухового клапану	1	3,64	
		Dv/Dn - 350/420, н/н			
K15.11		Заглушка вибухового клапану	1	1,15	
		$\varnothing 350/420$ н/н, вик. основне			
K15.12		Труба Dv/Dn - 350/420, L=1000	1	18,15	
K15.13		Труба Dv/Dn - 350/420, L=350	1	5,45	
K15.14		Конус Dv/Dn - 350/420, н/н	1	2,61	
K15.15		Хомут обтісний $\varnothing 250$ н	7	0,55	
K15.16		Хомут обтісний $\varnothing 300$ н	5	0,63	
K15.17		Теплоізоляція неторюча $\delta=35$	0,16	м3	Спокр. = $\approx 2,25$ м2
K15.18	"ISOVER", Польща	з покривним шаром товщ. 0,6			Прим. 4

**ТЕ 675.00.000.ТМКН**
**Котельні транспортбельні типу «TRANSEXPRESS»**

 Котельня транспортбельна «TRANSEXPRESS-675» (Б-О-В-Г-К) У1  
 ТУ У 25.2-34422658-001:2012

 Газохід (K15).  
 Розріз 2-2. Вузел А.

Розріз 2-2. Вузел А.

ЦЕЙ ДОКУМЕНТ НЕ МОЖЕ БУТИ ПОВНІСТЮ ЧИ ЧАСТКОВО ВІДТВОРЕНИЙ, ТИРАЖОВАНИЙ, РОЗПОВСЮДЖЕНИЙ ТА ВИКОРИСТАНИЙ БЕЗ ПИСЬМОВОГО ДОЗВОЛУ ТОВ «ЕКСПРЕС ЕНЕРДЖІ ГРУП ЮКРЕЙН-КАНАДА»

**Прив'язаний:**

Прив.	Пров.	ГІП	Інв. №
Гол. фах	Розробив	Н.контр.	
Томчук	Ковальчук	Усатюк	
5.07.2013р	5.07.2013р	8.07.2013р	

1. Цей аркуш є завданням заводу-виробнику.
2. Шибєр (поз. К9.4) має отвір діаметром 50 мм.
3. Специфікація складена на один газохід. У проекті два комплекти газоходів.
4. Ізоляція і покривний шар поз. К9.18 входять в комплект двохстінних газоходів.

Формат А3	Копіював:	Погоджено:
Інв. N ор.	Підпис і дата	Зам. інв. N
6752/20	10.07.2013р	